


# मथुरा-वृन्दावन

## पुनरीक्षित महायोजना भाग क 2021

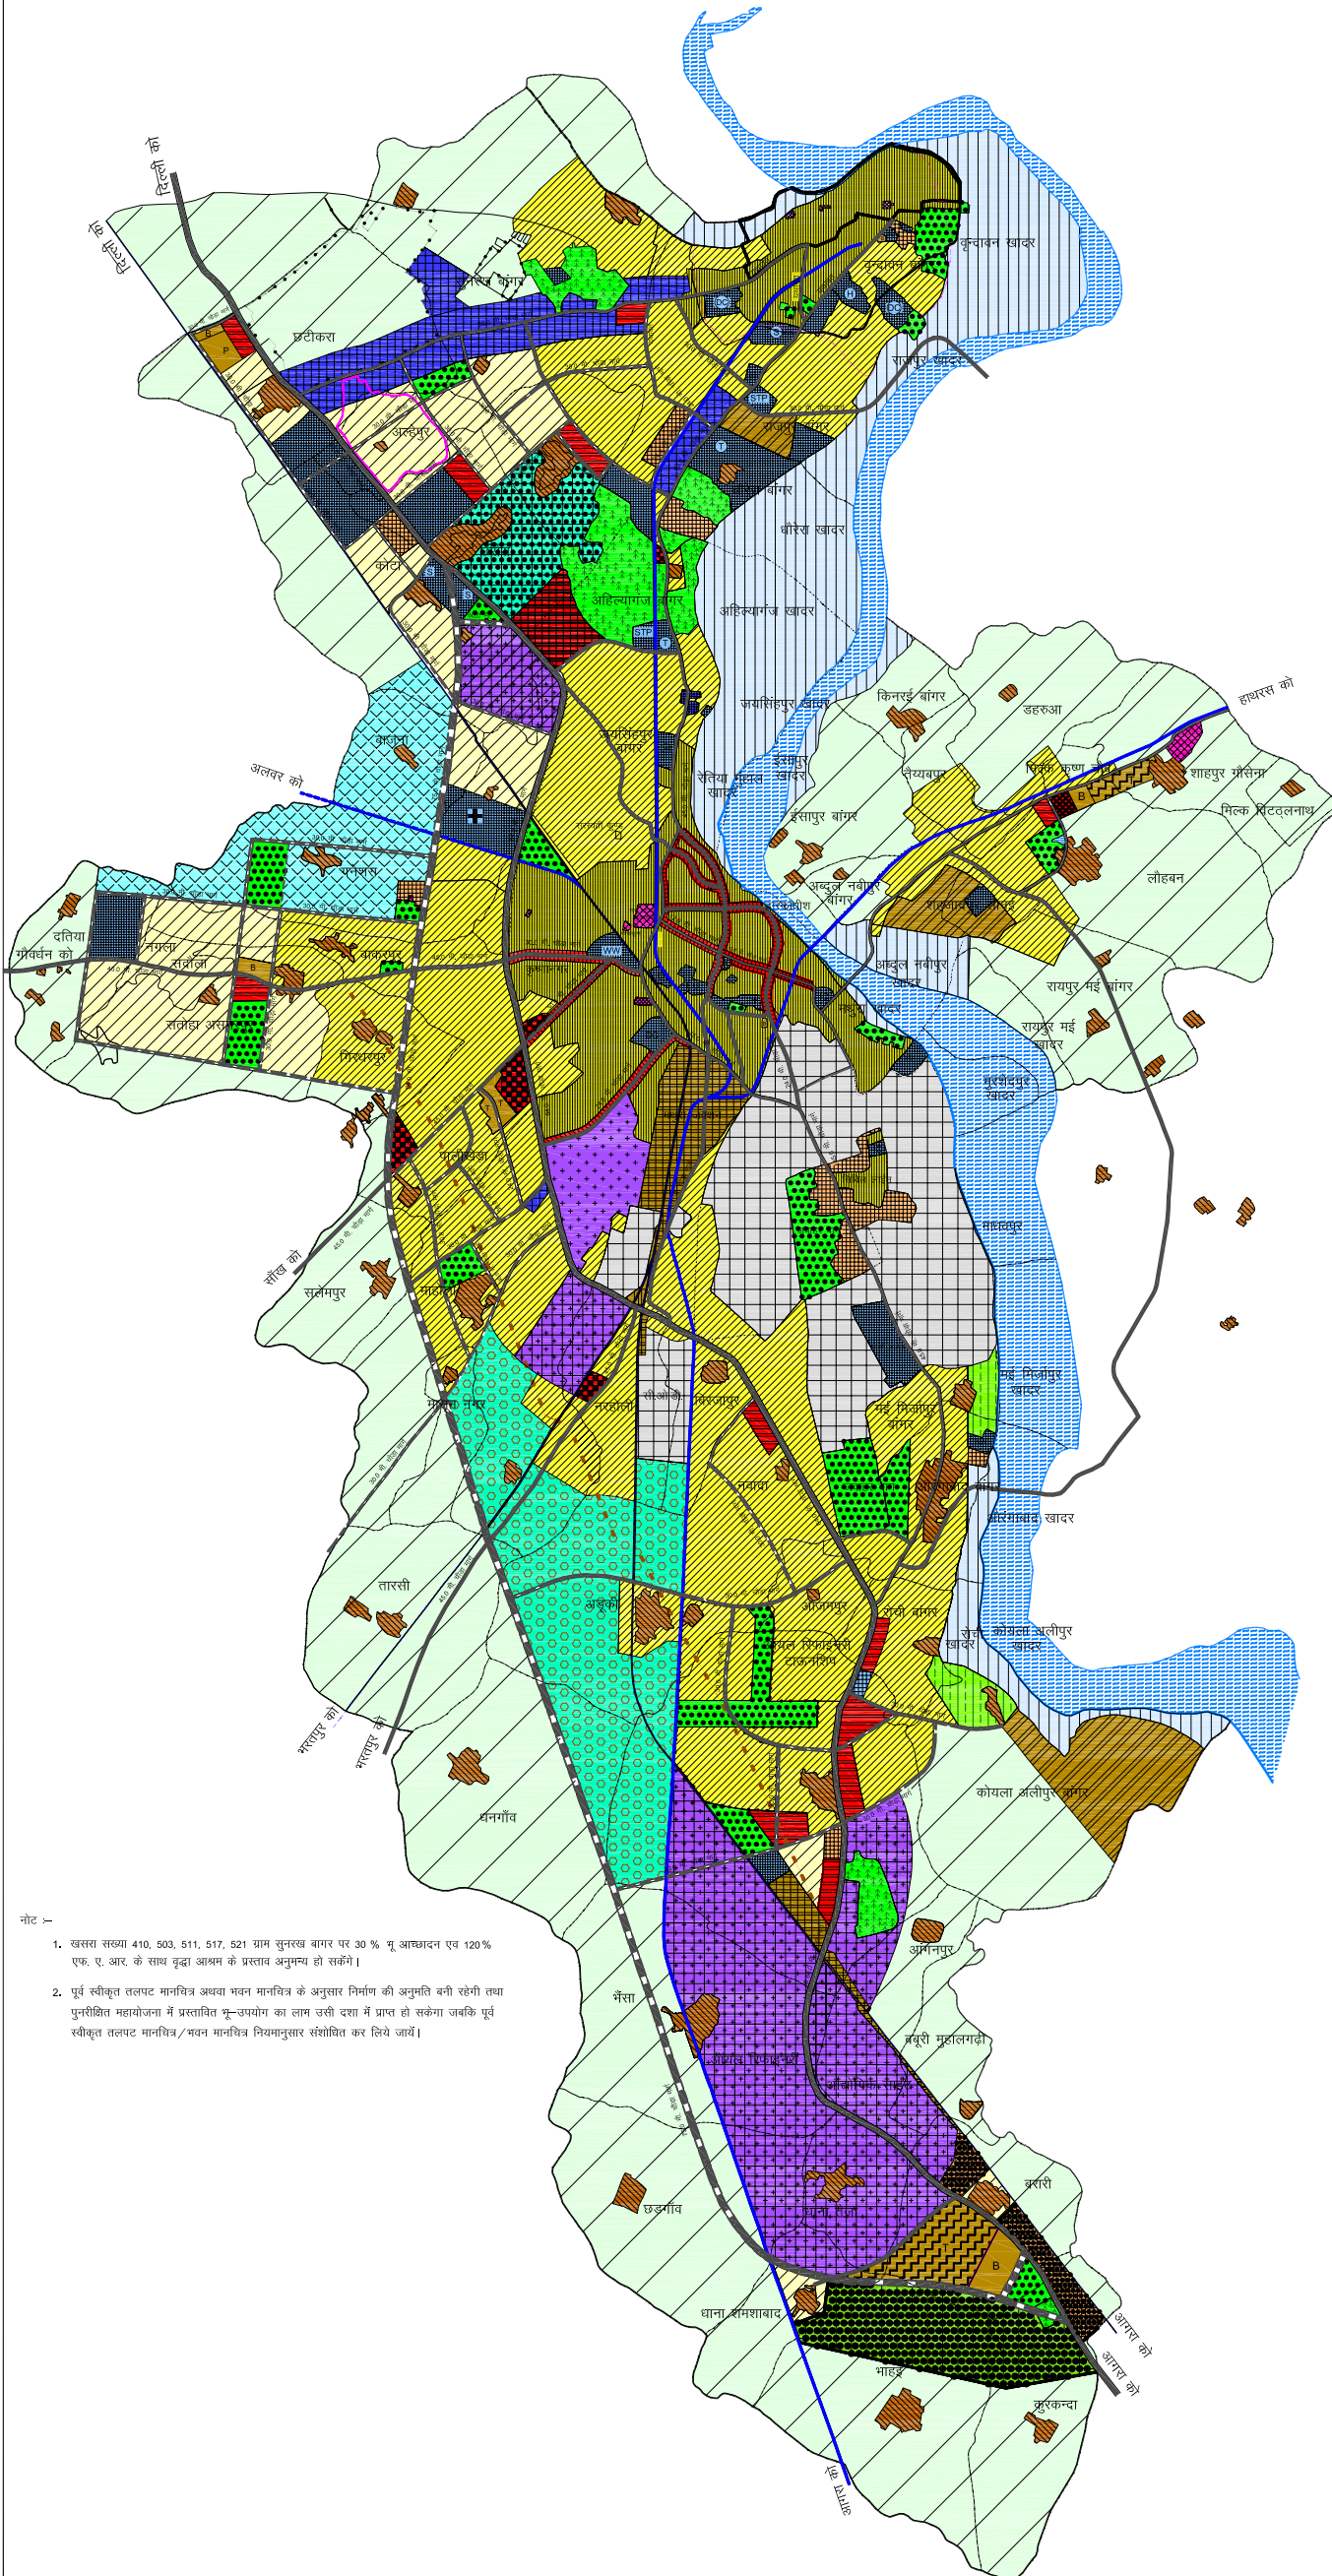

नोट -

- खरसा संख्या 410, 503, 511, 517, 521 ग्राम सुनख बाग पर 30 % नू आच्छादन एव 120 % एफ. ए. आर. के साथ वृद्धा आश्रम के प्रस्ताव अनुमत्य हो सकेंगे।
- पूर्व स्वीकृत तलपट मानचित्र अथवा भवन मानचित्र के अनुसार निर्माण की अनुमति बनी रहेगी तथा पुनरीक्षित महायोजना में प्रस्तावित भू-उपयोग का लाभ उठी दशा में प्राप्त हो सकेगा जबकि पूर्व स्वीकृत तलपट मानचित्र/भवन मानचित्र नियमानुसार संशोधित कर लिये जायें।

### प्रस्तावित भू-उपयोग

#### संकेतिका

##### आवासीय

- गामीण आबादी
- निर्मित क्षेत्र आवासीय (उच्च घनत्व)
- आवासीय (मध्य घनत्व)
- आवासीय (न्यून घनत्व)

##### व्यावसायिक

- बाजार स्ट्रीट
- जिला व्यावसायिक केन्द्र / सिटी सेन्टर
- थोक व्यावसायिक केन्द्र

##### उद्योग

- आई टी पार्क, यू.पी.एस.आई.डी.सी.क्षेत्र
- रिफाइनरी क्षेत्र / लघु उद्योग

##### कार्यालय

- कार्यालय / पुलिस लाइन

##### सामुदायिक सुविधायें

##### शैक्षिक

- वर्तमान प्रस्तावित
  - इन्टर कॉलेज
  - स्नातक एव स्नातकोत्तर महाविद्यालय
  - प्राथमिक संस्थायें / नॉलेज पार्क
  - विशेष संस्थायें

##### स्वास्थ्य

- वर्तमान प्रस्तावित
  - चिकित्सालय / चिकित्सा एवं हेल्थ केयर सुविधा जोन
  - विशेष चिकित्सालय

##### उपयोगितायें एवं सेवायें

- वर्तमान प्रस्तावित
  - थाना
  - अग्निशमन केन्द्र
  - डाकघर
  - दूरभाष केन्द्र
  - विद्युत गृह
  - जलकल संस्थान
  - धार्मिक स्थल, आश्रम एवं मठ
  - ट्रीटमेंट प्लांट / सीवेज फार्म

##### यातायात एवं परिवहन


- ट्रान्सपोर्ट नगर / ट्रक अड्डा
- बस अड्डा / पार्किंग
- वर्तमान मार्ग
- प्रस्तावित मार्ग
- रेलवे लाईन / रेलवे परिसर
- ओवर हैड ब्रिज

##### पार्क एवं खुले स्थल

- क्षेत्रीय पार्क
- सेक्टर पार्क
- एम्प्लूमेंट पार्क
- डिसट्रिक्ट पार्क

##### अन्य

- वन क्षेत्र
- कुण्ड
- बन्धा
- तालाब, जलाशय
- नदी
- नाला, नहर
- श्मशान, कब्रिस्तान
- कृषि भूमि
- अपरिभाषित क्षेत्र
- ग्राम सीमा
- नगर पालिका सीमा
- विकास क्षेत्र सीमा
- धरोहर क्षेत्र सीमा
- संरक्षित स्थल
- परिक्रमा मार्ग
- बाढ़ प्रभावित क्षेत्र
- ऑयल पाईप लाईन
- हाईटैक सिटी सीमा
- आवास विकास परिषद सीमा
- इन्टीग्रेटेड सीमा
- नर्सरी

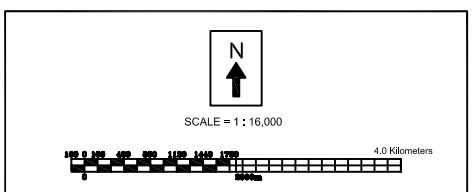

मथुरा-वृन्दावन विकास प्राधिकरण-मथुरा

आयुक्त-आगत मण्डल, आगत आदेश सं. 4954 दि. 02.09.2000 के द्वारा म.पू.वि.प्र.में नियुक्त अधिकारी जिला अधिकारी मथुरा

कारण के अन्तर्गत और नगर विकास का उत्तराधिकार या उत्तराधिकार अधिकारी कार्यालय के लिए नियुक्त हुए उत्तराधिकार या उत्तराधिकार अधिकारी मुख्य नगर एवं ग्राम नियोजक, नगर एवं ग्राम नियोजन विभाग उ.प्र.सरकार

अधीनस्थ अधिकारी, लोक निर्माण विभाग मण्डल, अलीगढ़ अधीनस्थ अधिकारी, जल निगम दिल्ली मण्डल, आगत अधीनस्थ अधिकारी, उत्तराधिकार जल निगम वरिष्ठ अधिकारी, आगत निर्देशक पर्यटन, उत्तराधिकार देश, लखनऊ संयुक्त निर्देशक उद्योग विभाग, उत्तराधिकार, आगत अधीनस्थ नगर पालिका परिषद, मथुरा अधीनस्थ नगर पालिका परिषद, वृन्दावन

नगर एवं ग्राम नियोजन विभाग उ. प्र. सम्भागीय नियोजन खण्ड, आगरा

सहस्रक निदेशक      वरिष्ठ निदेशक      मुख्य नगर एवं ग्राम निदेशक